


ÚZEMNÍ PLÁN DOMÁNOVICE

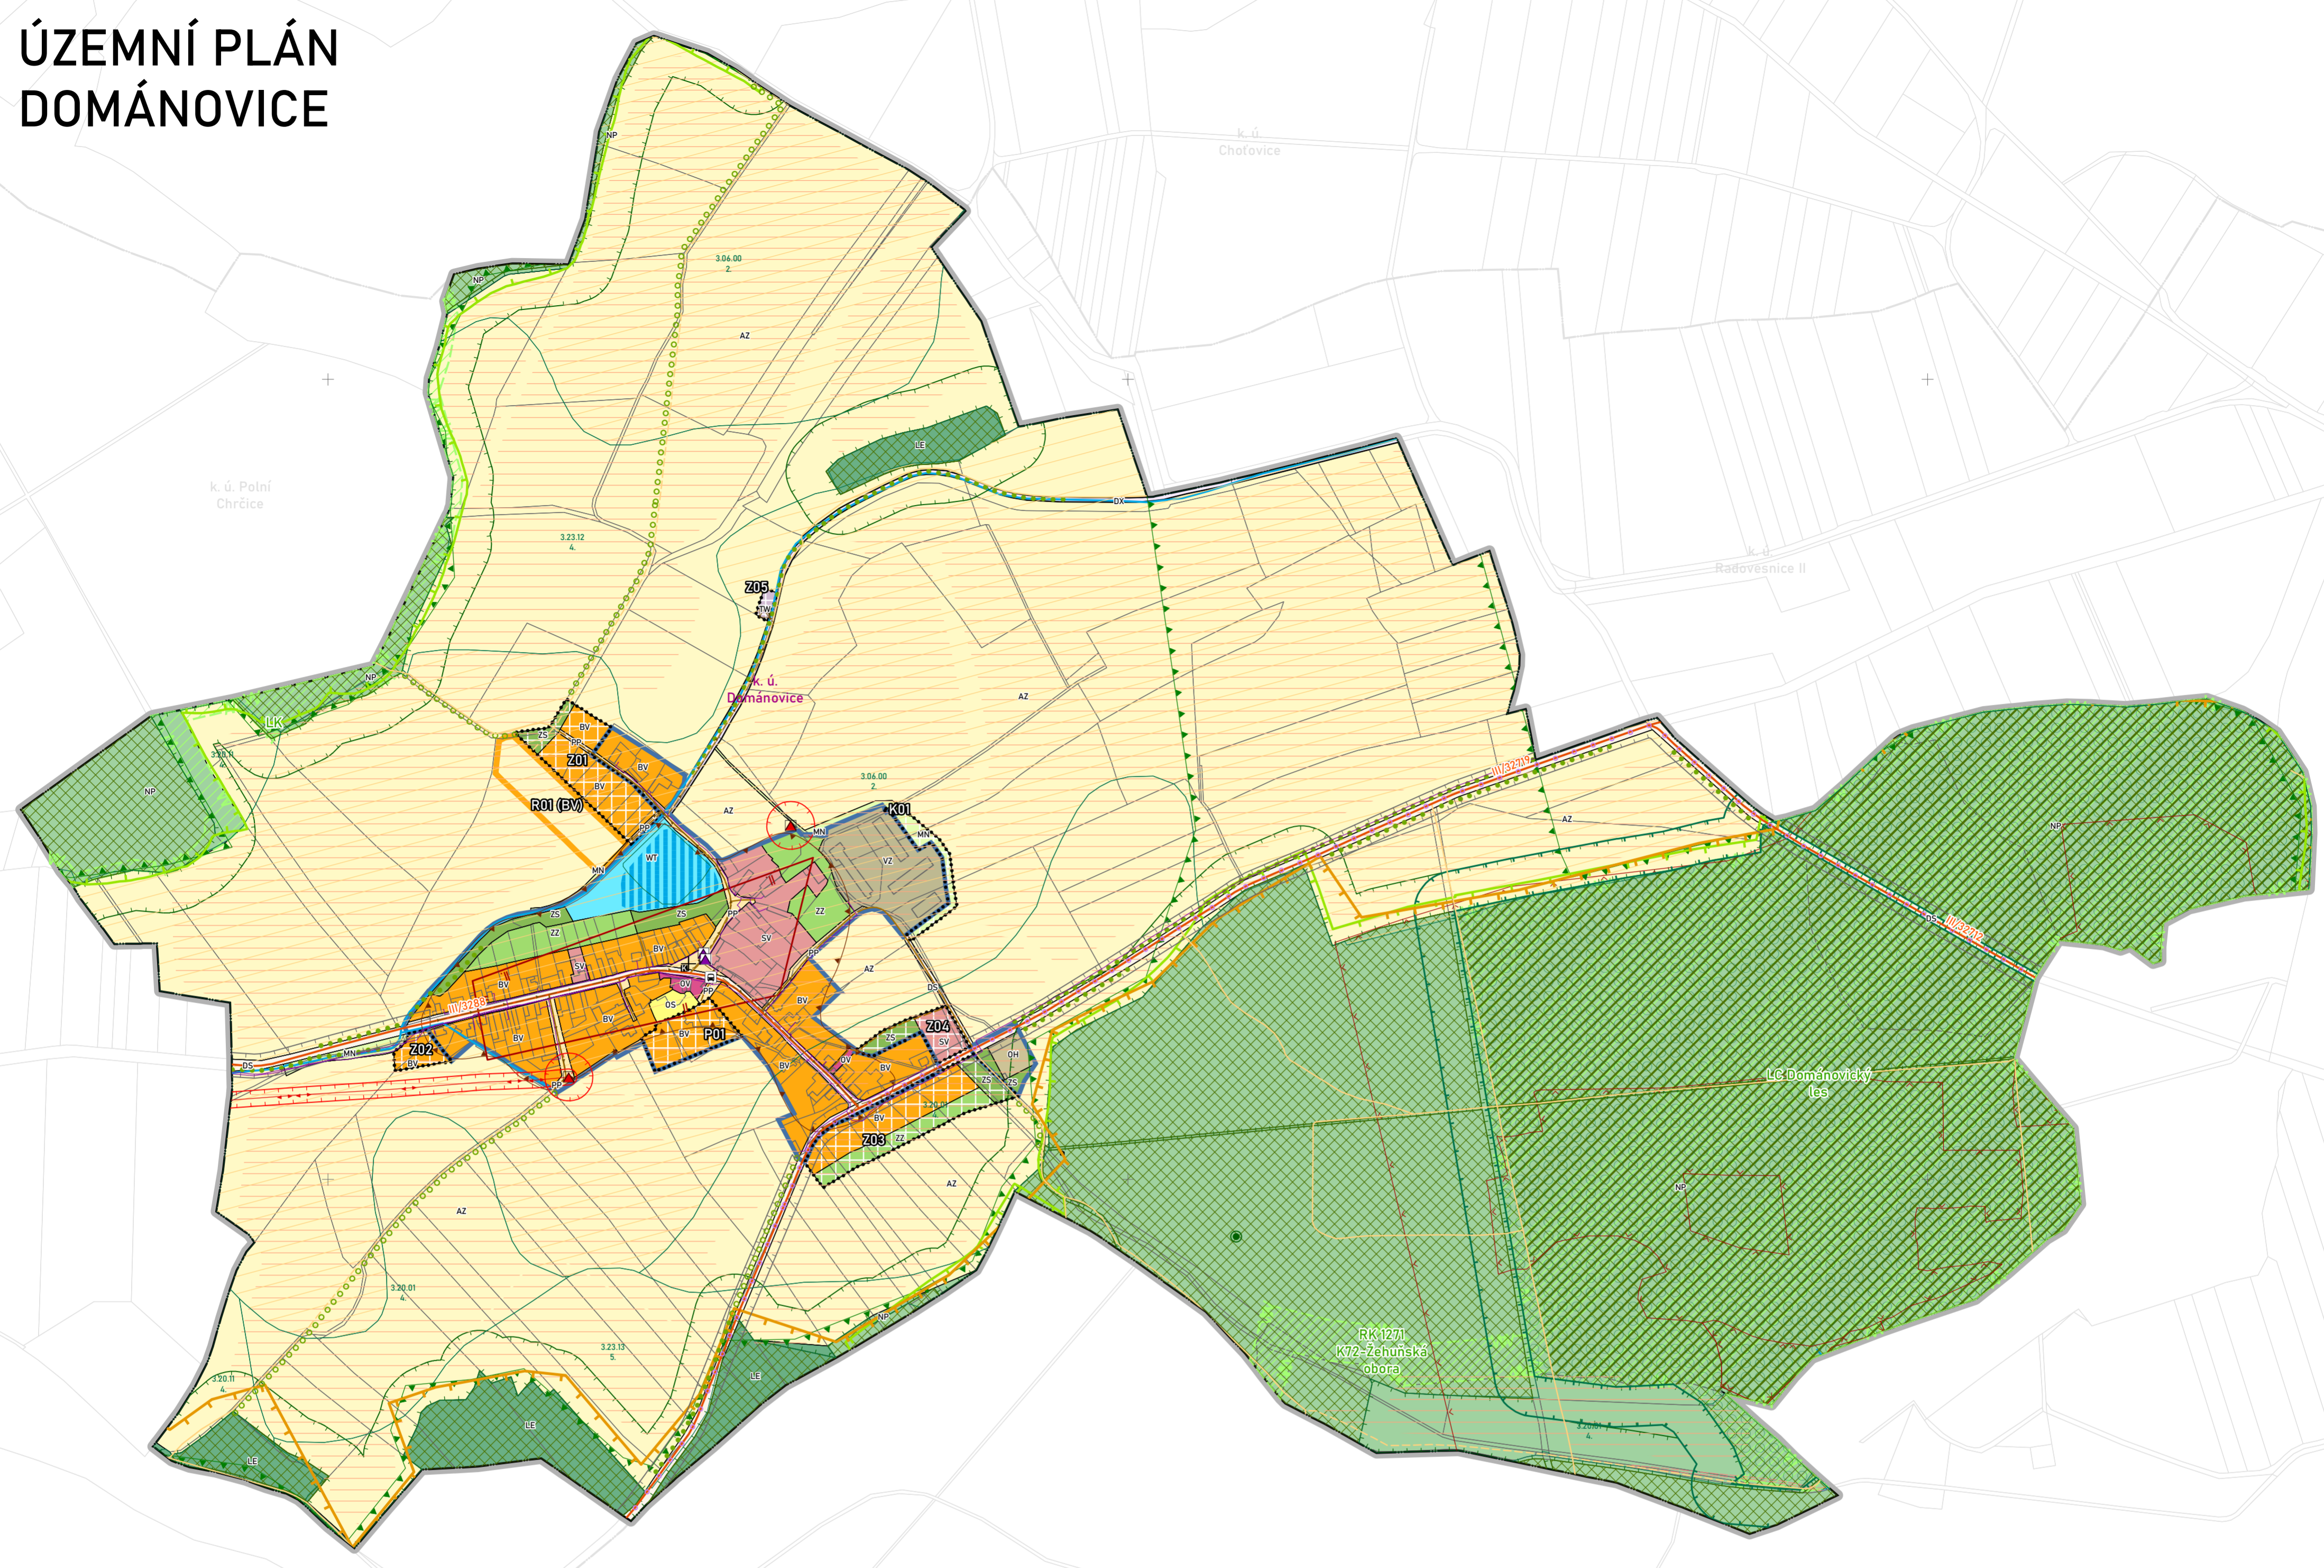

Legenda návrhové části

- vymezení řešeného území
- vymezení zastavěného území k 31. 10. 2020
- zastavitelná plocha
- plocha přestavby
- plocha změny v krajině
- Územní systém ekologické stability**
- RK# regionální biokoridor - funkční
- LC lokální biocentrum - funkční
- LK lokální biokoridor - funkční
- Koncepce dopravní infrastruktury**
- komunikace místní a účelové
- cesty v krajině (orientační návrh)
- cyklotrasa
- Koncepce technické infrastruktury**
- čistírna odpadních vod
- splšková gravitační kanalizace
- Koncepce uspořádání krajiny**
- liniová vegetace (orientační návrh)
- Legenda mapového podkladu**
- hranice katastrálních území
- hranice parcel a stavebních objektů

Plochy s rozdílným způsobem využití

| STAV | NÁVRH | REZERVA (R#) | BY |
|------|-------|--------------|--|
| | | | bydlení venkovské |
| | | | občanské vybavení veřejné |
| | | | občanské vybavení - sport |
| | | | občanské vybavení - hřbitovy |
| | | | vybraná veřejná prostranství s převahou zpevněných ploch |
| | | | smíšené obytné venkovské |
| | | | doprava silniční |
| | | | doprava jiná |
| | | | vodní hospodářství |
| | | | výroba zemědělská a lesnická |
| | | | vodní plochy a toky |
| | | | zemědělské všeobecné |
| | | | lesní |
| | | | přírodní |
| | | | smíšené nezastavěného území |
| | | | zeleň - zahrady a sady |
| | | | zeleň sídelní |

Legenda odůvodnění (stav v území)

- Technická infrastruktura**
- trafostanice VN
- vedení VN nadzemní
- OP eL síť
- komunikační zařízení neurčené
- komunikační vedení
- Dopravní infrastruktura**
- silnice III. třídy
- silniční ochranné pásmo
- komunikace místní a účelové
- cestní síť
- autobusová stanice
- OP radaru Čáslav/Nepolisy (celé území)
- Urbanismus a památková ochrana**
- stavby s kulturním významem
- ÚAN 2. kategorie
- urbanisticky hodnotné území
- Ochrana přírody a krajiny**
- památný strom
- ochranné pásmo nadregionálního biokoridoru
- evropsky významná lokalita NATURA 2000
- přírodní rezervace
- ochranné pásmo přírodní rezervace
- biotop vybraných zvláště chráněných druhů velkých savců
- lokality výskytu zvláště chráněného druhu
- liniová vegetace
- Půdní fond**
- půdy II. třídy ochrany
- BPEJ, kód, třída
- investice do půdy - odvodňovací zařízení
- investice do půdy - odvodněné pozemky
- lesní pozemky podle KN
- lesy zvláštního určení
- OP lesa
- Vodní režim v krajině**
- vodní plocha
- vodní tok

Pozn.: Celé správní území je situováno v ochranném pásmu leteckých zabezpečovacích zařízení Ministerstva obrany. Celé správní území je zájmovým územím Ministerstva obrany z hlediska povolování vyjmenovaných druhů staveb (v textové části odůvodnění ÚP).

ZÁZNAM O ÚČINNOSTI ÚZEMNÍHO PLÁNU DOMÁNOVICE

| správní orgán, který územní plán vydal | usnesením č. | datum nabytí účinnosti územního plánu |
|---|--------------|---------------------------------------|
| Zastupitelstvo obce Dománovice | | |
| osoba splňující kvalifikační požadavky | podpis | razítko |
| Karolina Kraicová, referent územního plánování | | |
| MĚSTSKÝ ÚŘAD KOLÍN odbor investic a územního plánování | | |

ÚZEMNÍ PLÁN DOMÁNOVICE

| číslo / název výkresu | formát | datum | |
|---|---|--|---------------------|
| 04 KOORDINAČNÍ VÝKRES | A2+ | 10/2022 | |
| objednatel | pořizovatel | zpracovatel | autorizační razítko |
| OBEC DOMÁNOVICE Dománovice 9 280 02 Kolín | MĚSTSKÝ ÚŘAD KOLÍN Karlovo nám. 78 280 12 Kolín | ING. ARCH. MILAN SALABA Štefánikova 77/52 150 00 Praha 5 | |
| určený zastupitel: Květoslava Vedralová, starostka obce | oprávněná úřední osoba: Karolina Kraicová, odbor investic a územního plánování | autorizovaná osoba: Ing. arch. Milan Salaba (č. aut. ČKA 1467) ve spolupráci s: Mgr. Petr Koloušek Ing. Štěpán Vizina | |